
Einfamilienhaus

BUNGALOW
BW 113

BAUSTIL • ECKDATEN • GRUNDRISSE

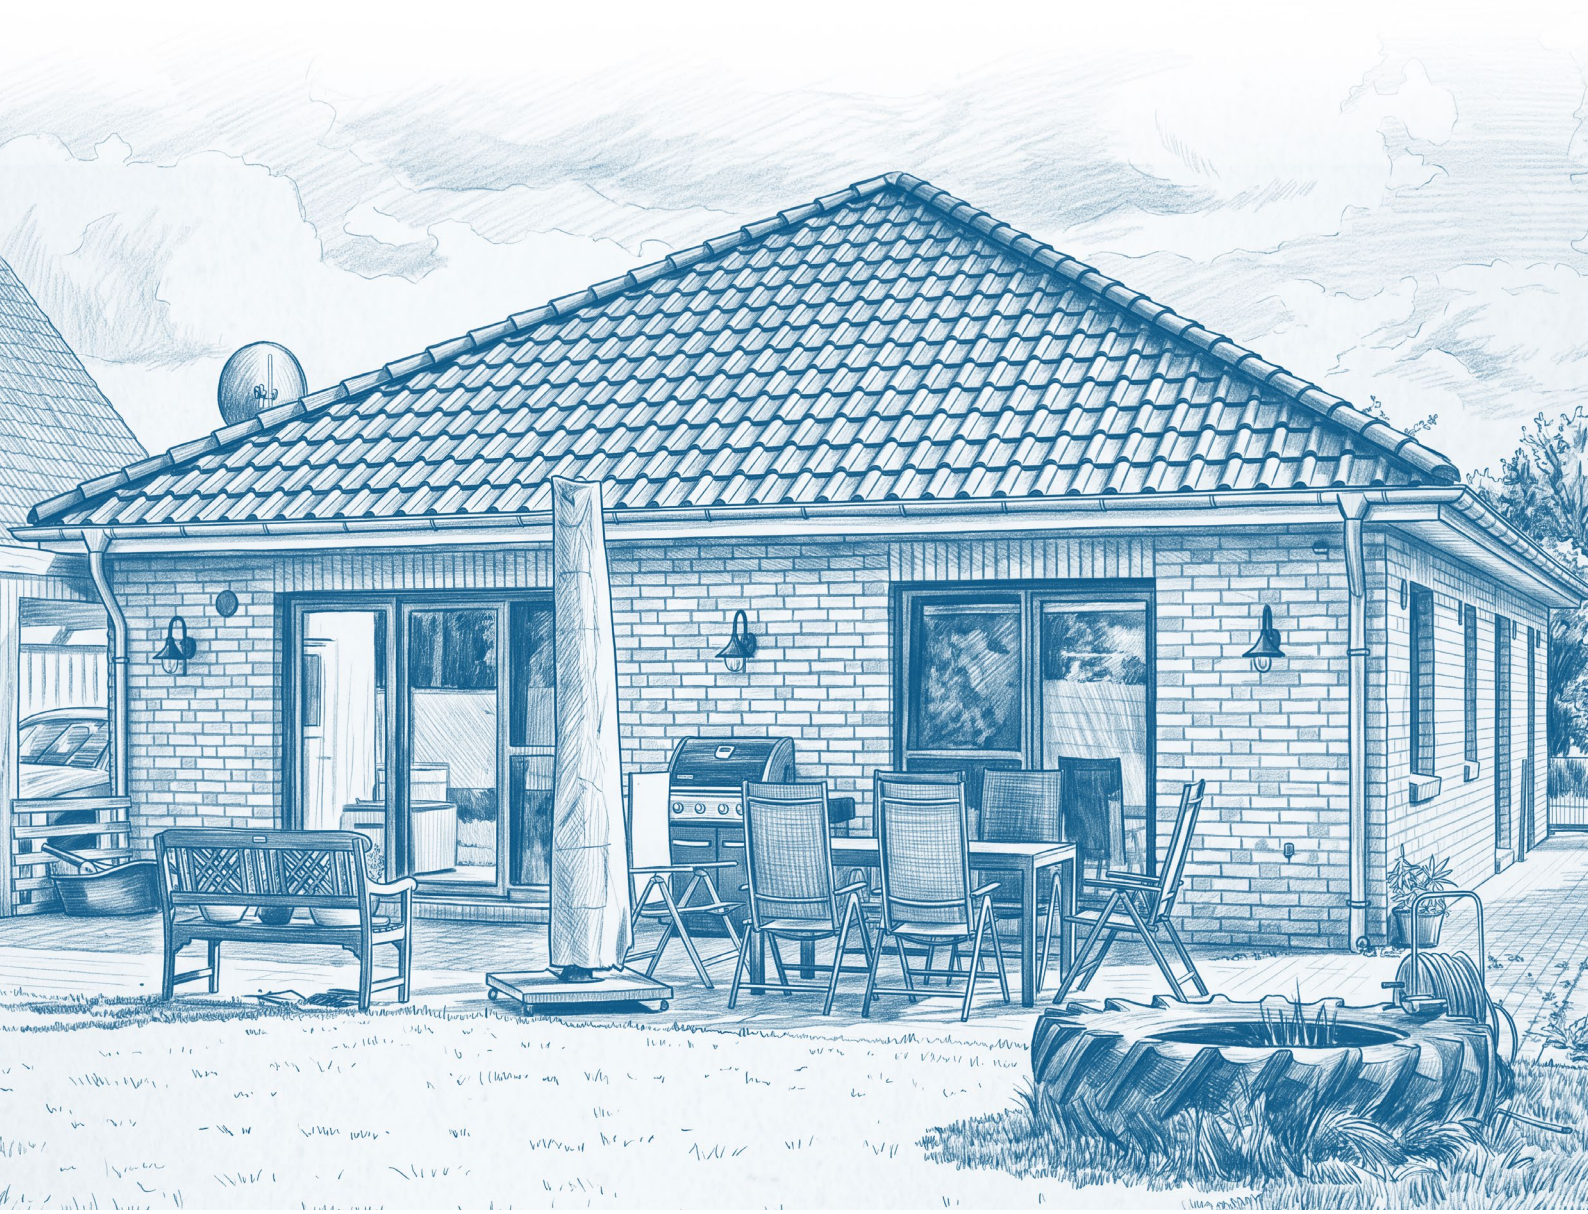

ernst+ernst
wir sind zuhause


KLAR, BARRIEREFREI UND DURCHDACHT: UNSERE BUNGALOWS


Unsere Bungalows bieten euch komfortables Wohnen auf einer Ebene. Treppen entfallen, alle Räume sind leicht erreichbar, und der Weg in den Garten ist immer kurz! Besonders für Familien, Senioren und Menschen mit eingeschränkter Mobilität bietet der Bungalow viel Komfort, Sicherheit und Barrierearmut. Trotzdem habt ihr viel Gestaltungsfreiheit für den Grundriss und natürlich alle Details der Ausstattung.


MODELL BW 113:


Erdgeschoss


Bodenfläche netto Erdgeschoss: ..... 113,23 m²
Wohnfläche nach WoFIV Erdgeschoss: .. 113,23 m²
Dachneigung: ..... 30°
Außenmaße über alles: ..... 14,99 m x 9,615 m²

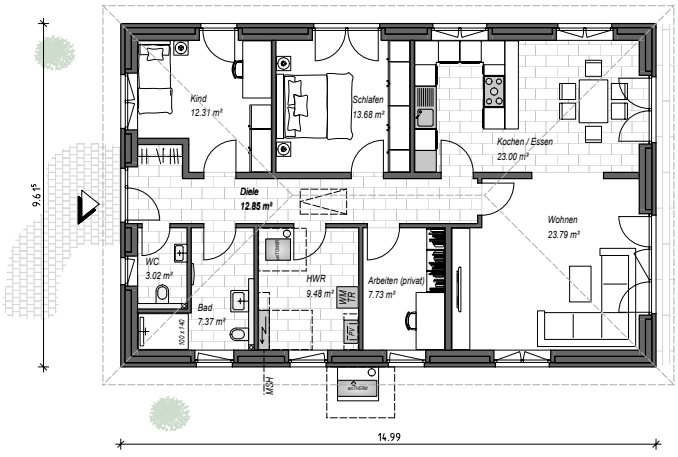

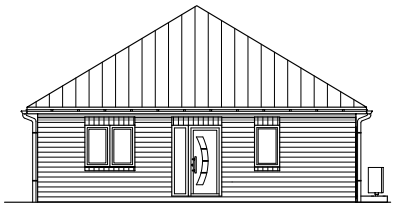

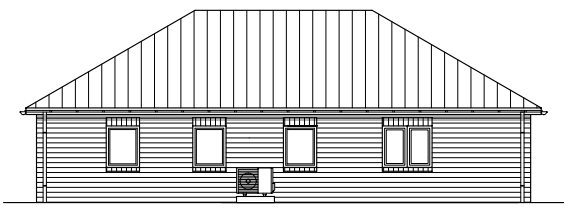

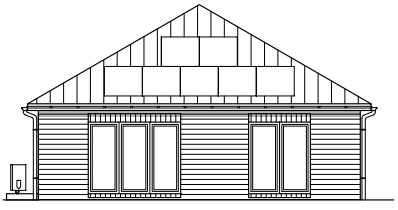


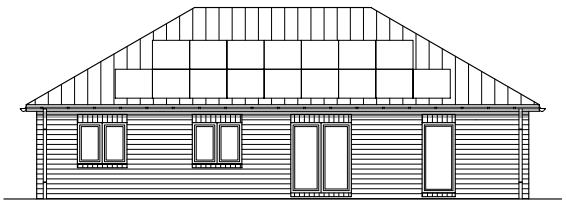

Jetzt unverbindlichen Gesprächstermin vereinbaren!
Tel. 04202-910 160 / E-Mail: info@ee-bau.de

ernst+ernst Baugesellschaft mbH

Grundriss
BW 113

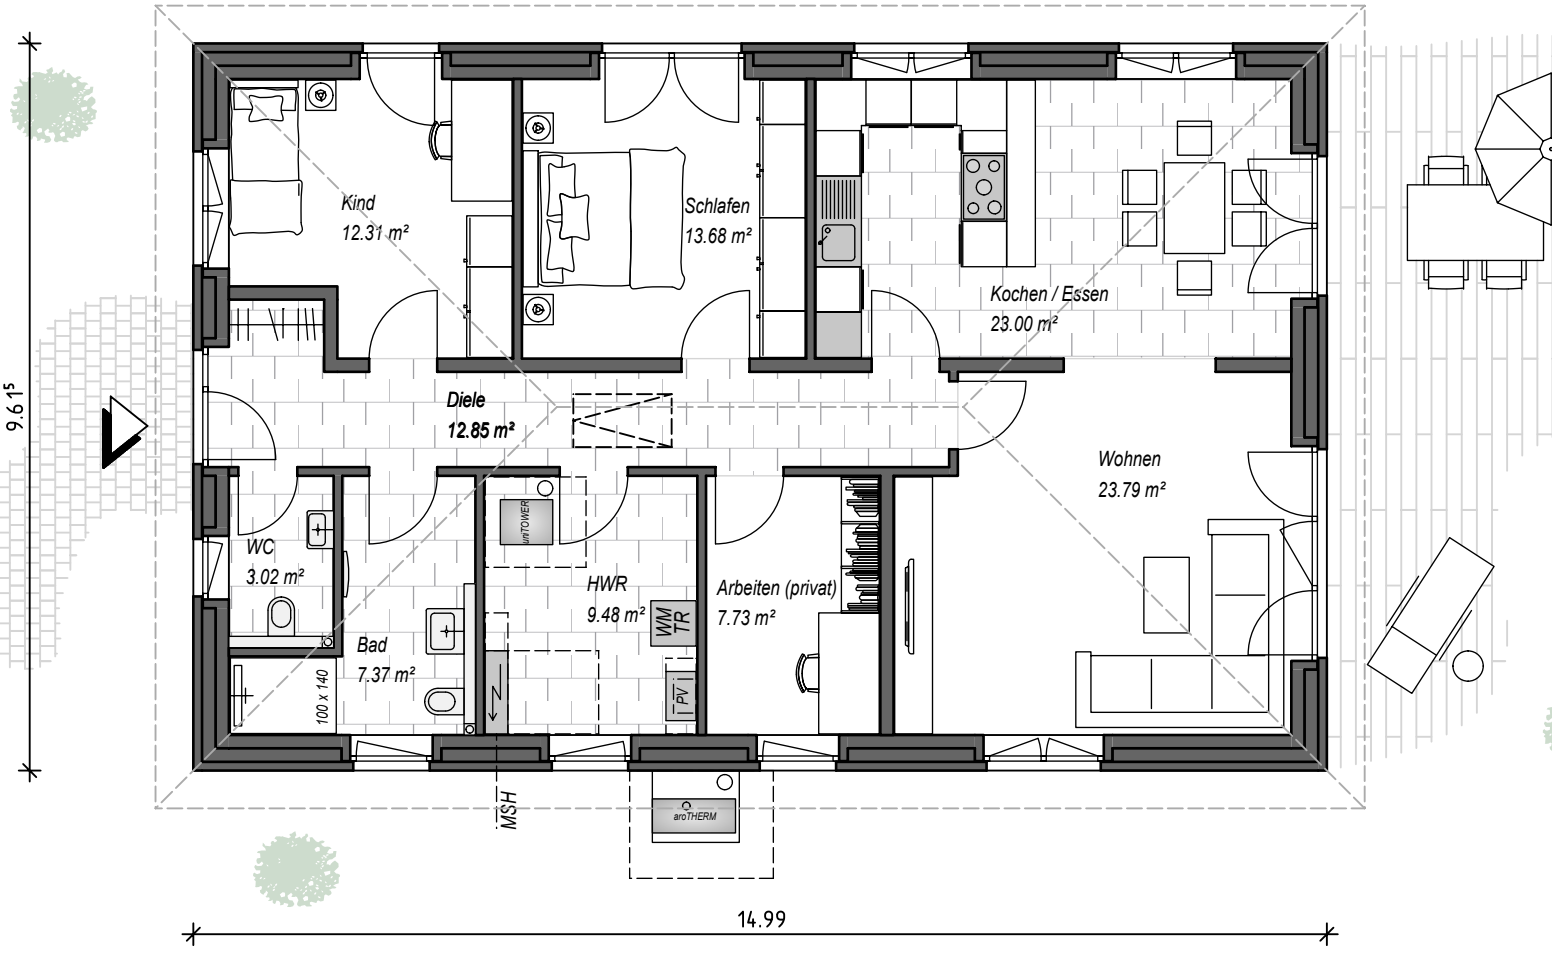

Maßstab 1:100

Nutzt den Grundriss für eure eigenen Überlegungen und Planungen.
Bringen eure Ideen gerne zu unserem ersten Planungsgespräch mit!
Wir gehen selbstverständlich auf eure individuellen Wünsche ein.
Bitte in 100 % ausdrucken, um im richtigen Maßstab zu bleiben.

Jetzt unverbindlichen Gesprächstermin vereinbaren!
Tel. 04202-910 160 / E-Mail: info@ee-bau.de

ernst+ernst
Baugesellschaft mbH

Für euch gebaut

Ort: Delmenhorst
Jahr: 2024

ernst+ernst
Baugesellschaft mbH



Ort: Syke
Jahr: 2020



Ort: Lilienthal
Jahr: 2022



Ort: Achim
Jahr: 2024



Ort: Oyten
Jahr: 2018