Mehrfamilienhaus

DOPPELHAUSHÄLFTE
DHH 113

BAUSTIL • ECKDATEN • GRUNDRISSE



ernst+ernst
wir sind zuhause

NACHBARSCHAFT INKLUSIVE: DOPPELHÄUSER VON ERNST+ERNST

Einmal bauen, mehrfach profitieren: Falls ihr ein Doppelhaus bauen wollt, werdet ihr aus den geteilten Kosten, der individuellen Gestaltung und den kurzen Wegen zum Nachbarn einen weitreichenden Nutzen ziehen. Aufgrund ihrer Eigenschaften eignen sich Doppelhäuser sowohl für Familien, die gemeinsam bauen, als auch für Bauherren, die unabhängig planen. Dies macht Doppelhäuser gewissermaßen zu Allroundern.

MODELL DHH 113:

Erdgeschoss (DHH pro Hälfte)

Bodenfläche netto Erdgeschoss:	59,745 m²
Wohnfläche nach WoFIV Erdgeschoss:	57,445 m²
Bodenfläche netto gesamt:	113,567 m²
Wohnfläche nach WoFIV gesamt:	106,555 m²
Dachneigung:	47° und 25°
Außenmaße über alles:	15,53 m x 10,615 m²


Dachgeschoss (DHH pro Hälfte)

Bodenfläche netto Dachgeschoss:	78,19 m²
Nutzfläche Dachgeschoss:	28,68 m²


Doppelhaus gesamt


Bodenfläche netto gesamt:	227,13 m²
Wohnfläche nach WoFIV gesamt:	212,71 m²


EG

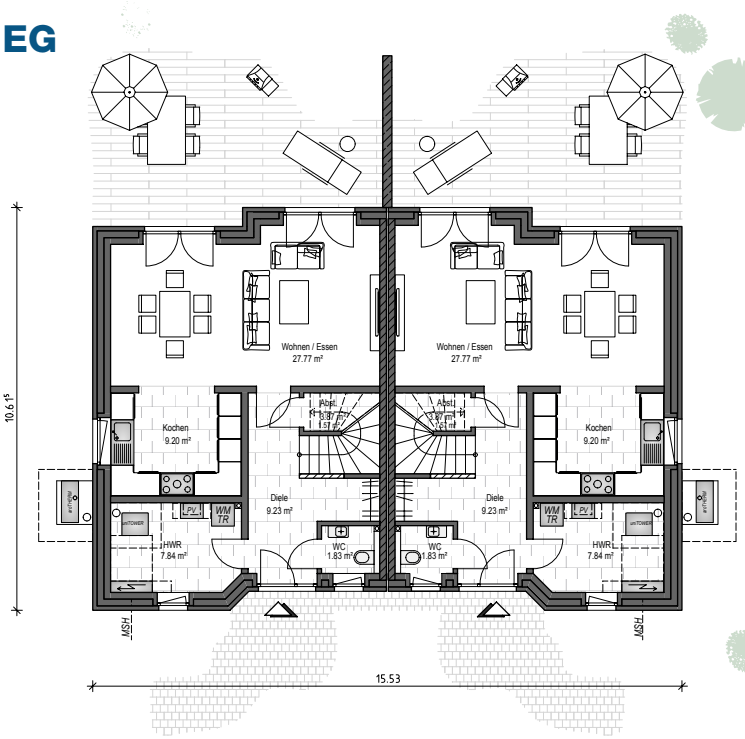

DG

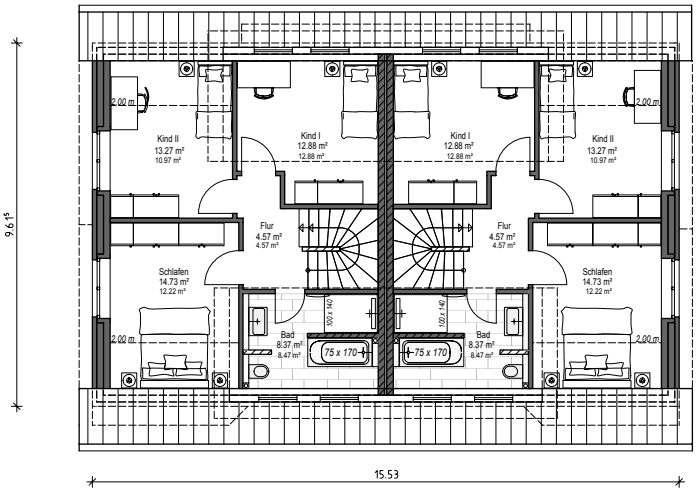

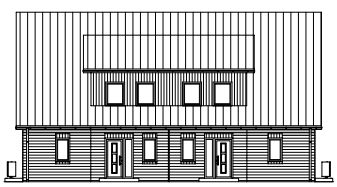


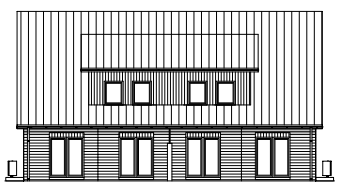


Jetzt unverbindlichen Gesprächstermin vereinbaren!
Tel. 04202-910 160 / E-Mail: info@ee-bau.de

ernst+ernst Baugesellschaft mbH

Grundriss
Erdgeschoss
DHH 113

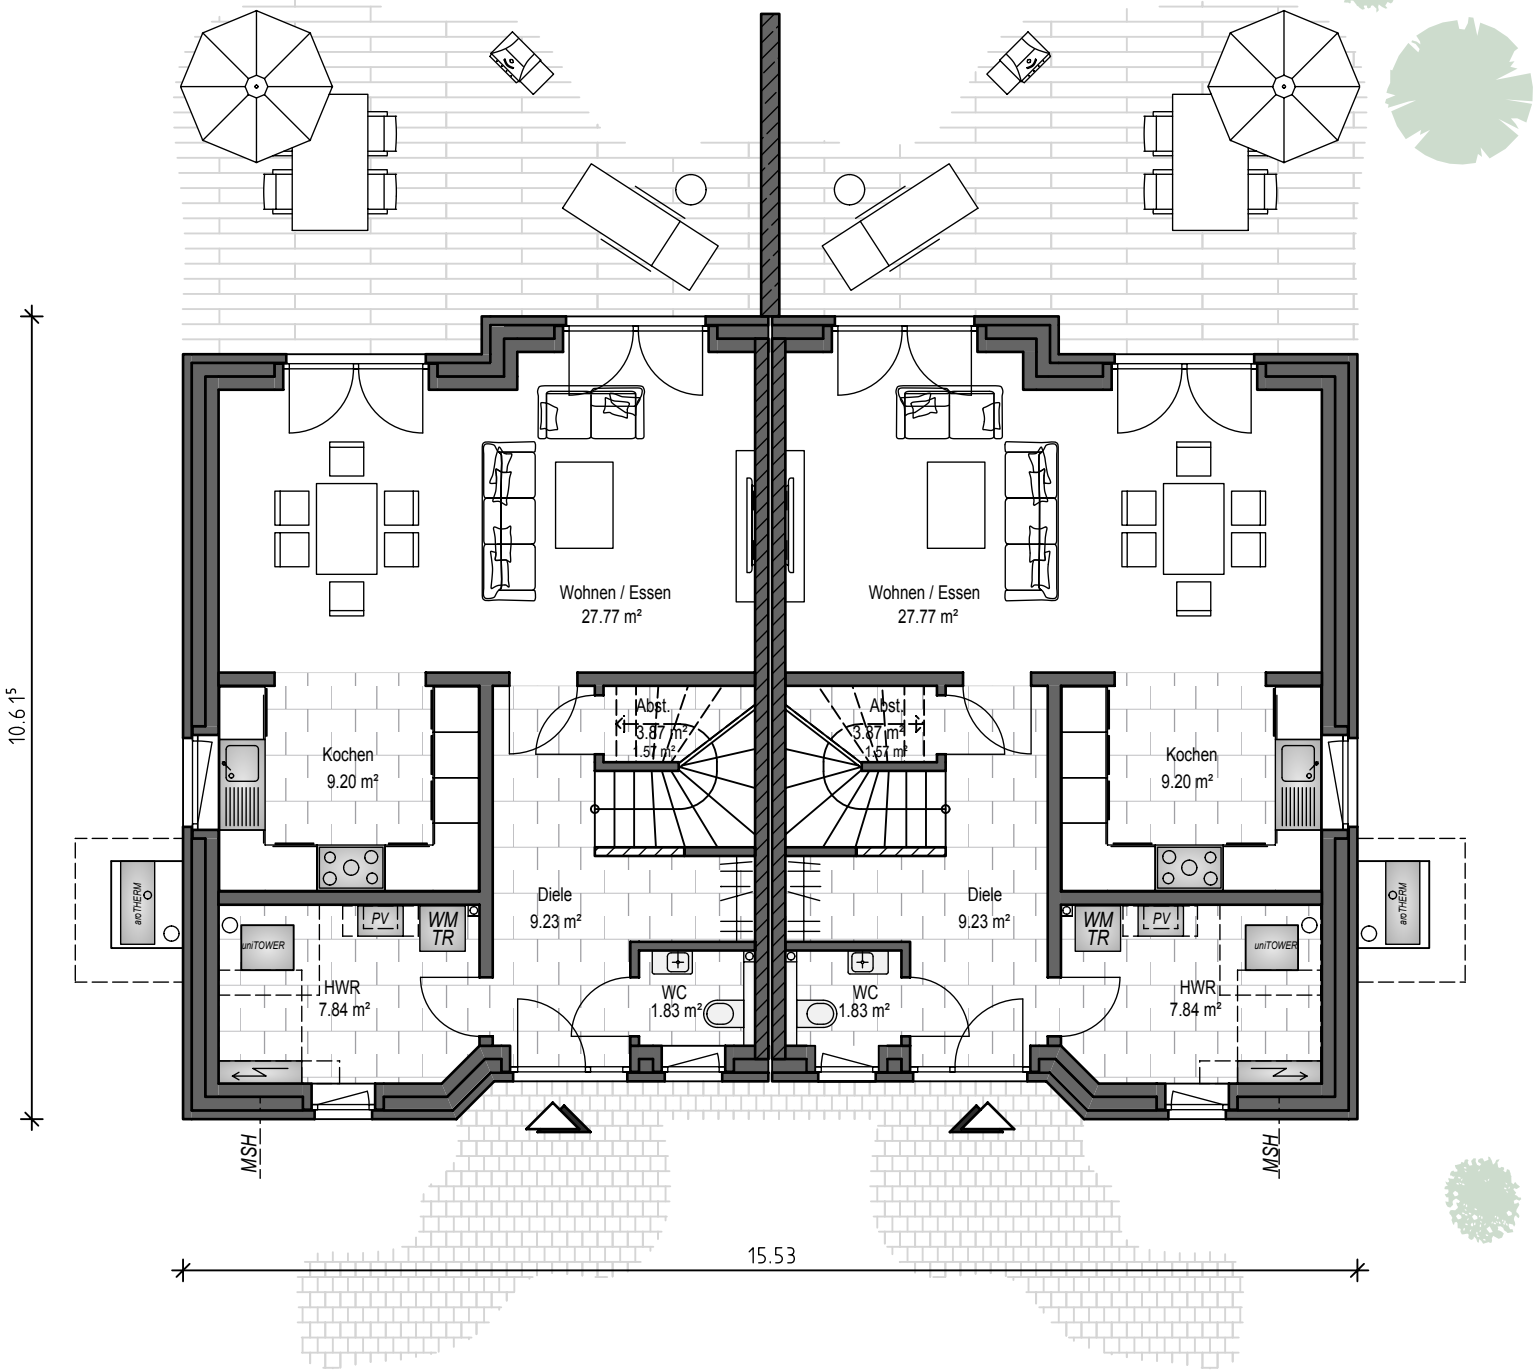


Maßstab 1:100

Nutzt den Grundriss für eure eigenen Überlegungen und Planungen.
Bringt eure Ideen gerne zu unserem ersten Planungsgespräch mit!
Wir gehen selbstverständlich auf eure individuellen Wünsche ein.
Bitte in 100 % ausdrucken, um im richtigen Maßstab zu bleiben.

Jetzt unverbindlichen Gesprächstermin vereinbaren!
Tel. 04202-910 160 / E-Mail: info@ee-bau.de

ernst+ernst
Baugesellschaft mbH

Grundriss
Dachgeschoss
DHH 113

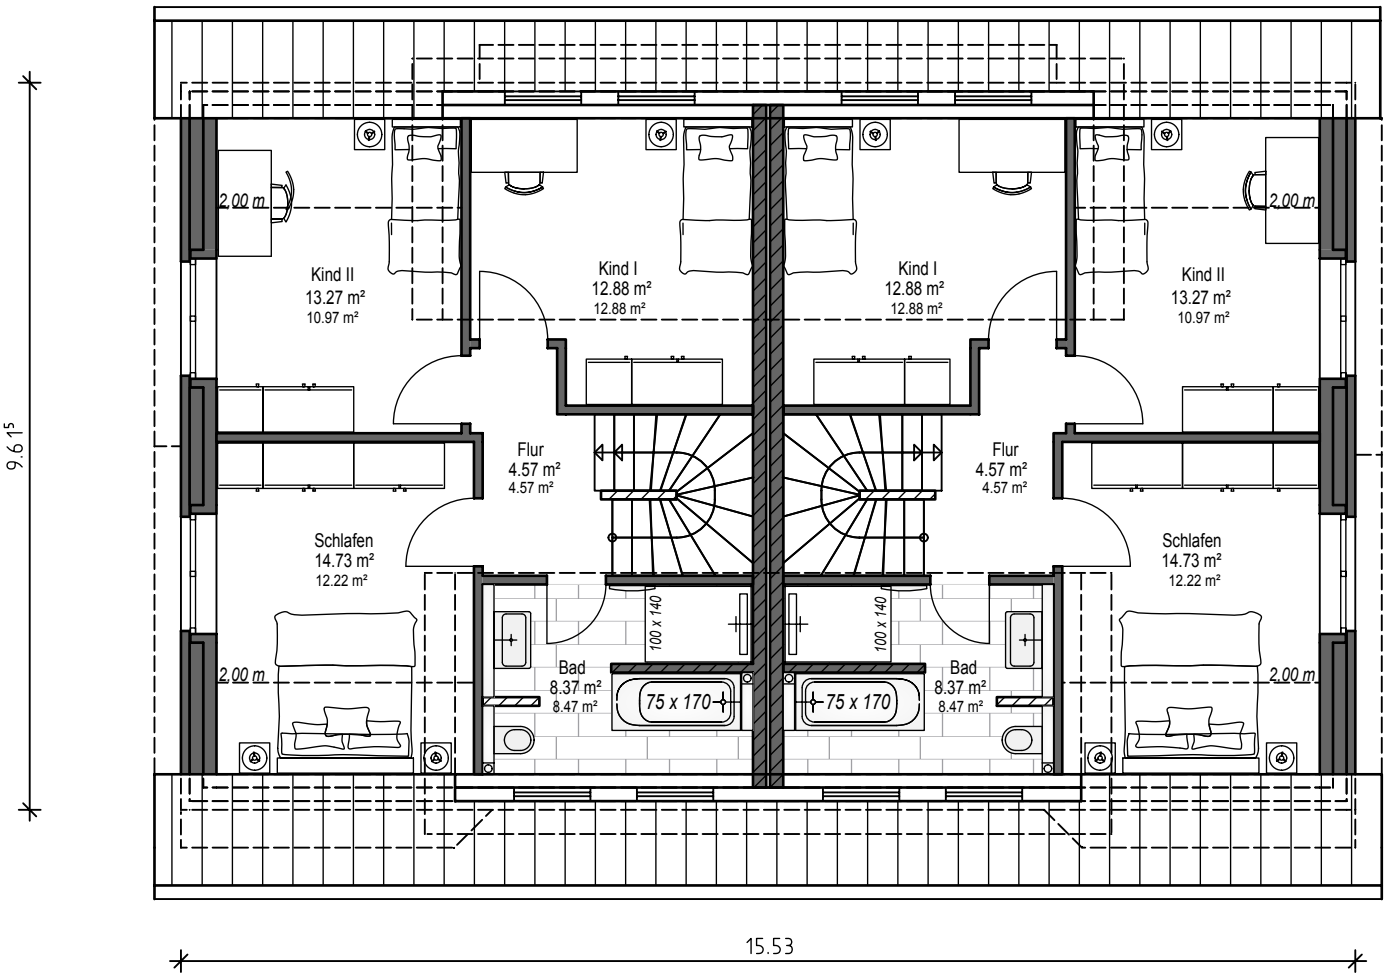

Maßstab 1:100

Nutzt den Grundriss für eure eigenen Überlegungen und Planungen.
Bringt eure Ideen gerne zu unserem ersten Planungsgespräch mit!
Wir gehen selbstverständlich auf eure individuellen Wünsche ein.
Bitte in 100 % ausdrucken, um im richtigen Maßstab zu bleiben.

Jetzt unverbindlichen Gesprächstermin vereinbaren!
Tel. 04202-910 160 / E-Mail: info@ee-bau.de

ernst+ernst
Baugesellschaft mbH

Für euch gebaut

Ort: Lilienthal
Jahr: 2023

ernst+ernst
Baugesellschaft mbH



Ort: Achim
Jahr: 2024



Ort: Achim
Jahr: 2023



Ort: Lilienthal
Jahr: 2026



Ort: Tarmstedt
Jahr: 2025