Einfamilienhaus

FRIESENHAUS
FH 182

BAUSTIL • ECKDATEN • GRUNDRISSE




ernst+ernst
wir sind zuhause

NORDDEUTSCHES LEBENSGEFÜHL: UNSERE FRIESENHÄUSER

Traditionelle Optik trifft modernen Wohnkomfort: Unsere Friesenhäuser nehmen die historische Architektur Norddeutschlands auf und passen sich deshalb toll in die Land- und Nachbarschaft ein. Typisch sind die Giebelseite mit Eingangsbereich, die roten Klinker und weißen Fenster. Aber wir machen es so, wie ihr es möchtet und interpretieren den Klassiker neu.

EG

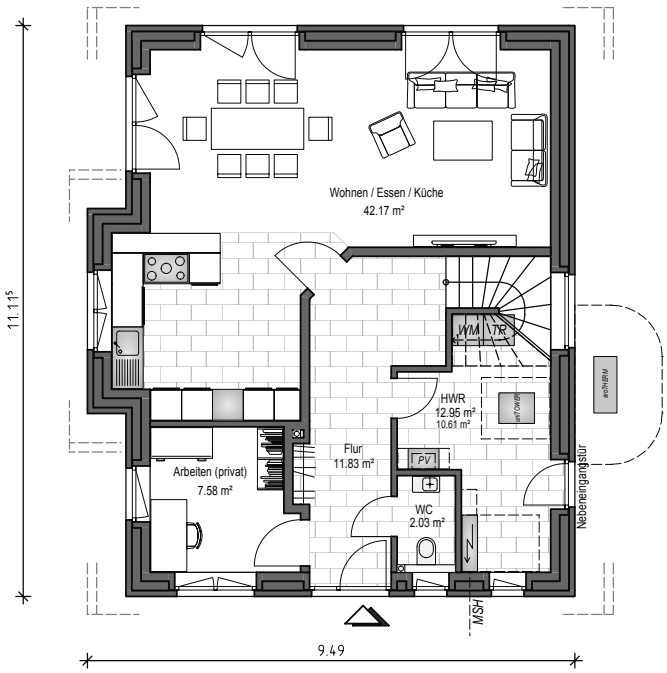

MODELL M 182:


Erdgeschoss

Bodenfläche netto Erdgeschoss:	92,98 m²
Wohnfläche nach WoFIV Erdgeschoss:	90,59 m²
Bodenfläche netto gesamt:	182,23 m²
Wohnfläche nach WoFIV gesamt:	172,26 m²
Dachneigung:	48° und 60°
Drempel	100 cm
Außenmaße über alles:	11,99 mx 10,99 m


Dachgeschoss

Bodenfläche netto Dachgeschoss:	89,25 m²
Wohnfläche nach WoFIV Dachgeschoss:	81,67 m²


DG

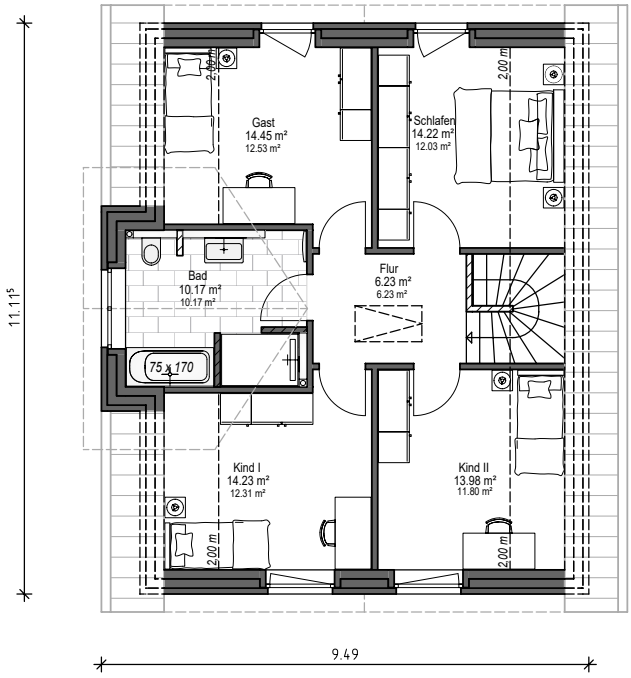



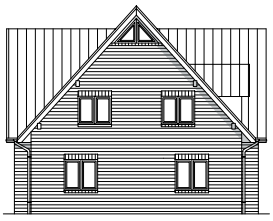




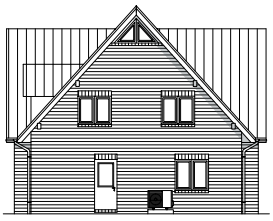

Jetzt unverbindlichen Gesprächstermin vereinbaren!
Tel. 04202-910 160 / E-Mail: info@ee-bau.de

ernst+ernst Baugesellschaft mbH

Grundriss
Erdgeschoss
FH 182

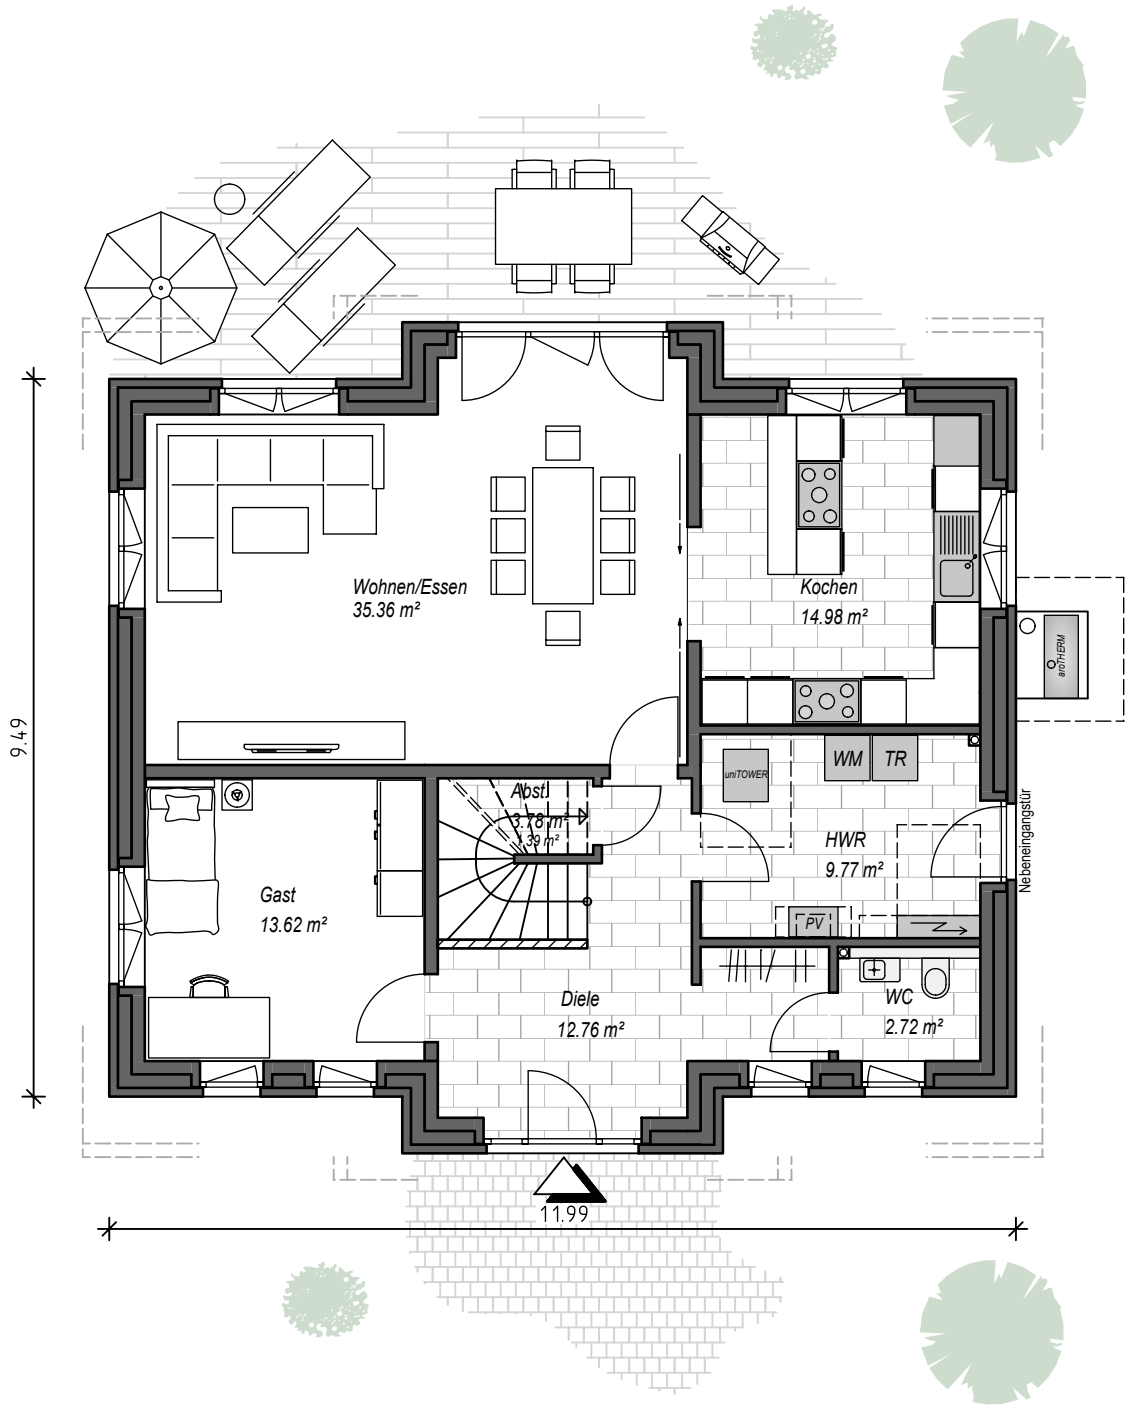


Maßstab 1:100

Nutzt den Grundriss für eure eigenen Überlegungen und Planungen.
Bringen eure Ideen gerne zu unserem ersten Planungsgespräch mit!
Wir gehen selbstverständlich auf eure individuellen Wünsche ein.
Bitte in 100 % ausdrucken, um im richtigen Maßstab zu bleiben.

Jetzt unverbindlichen Gesprächstermin vereinbaren!
Tel. 04202-910 160 / E-Mail: info@ee-bau.de

ernst+ernst
Baugesellschaft mbH

Grundriss
Dachgeschoss
FH 182

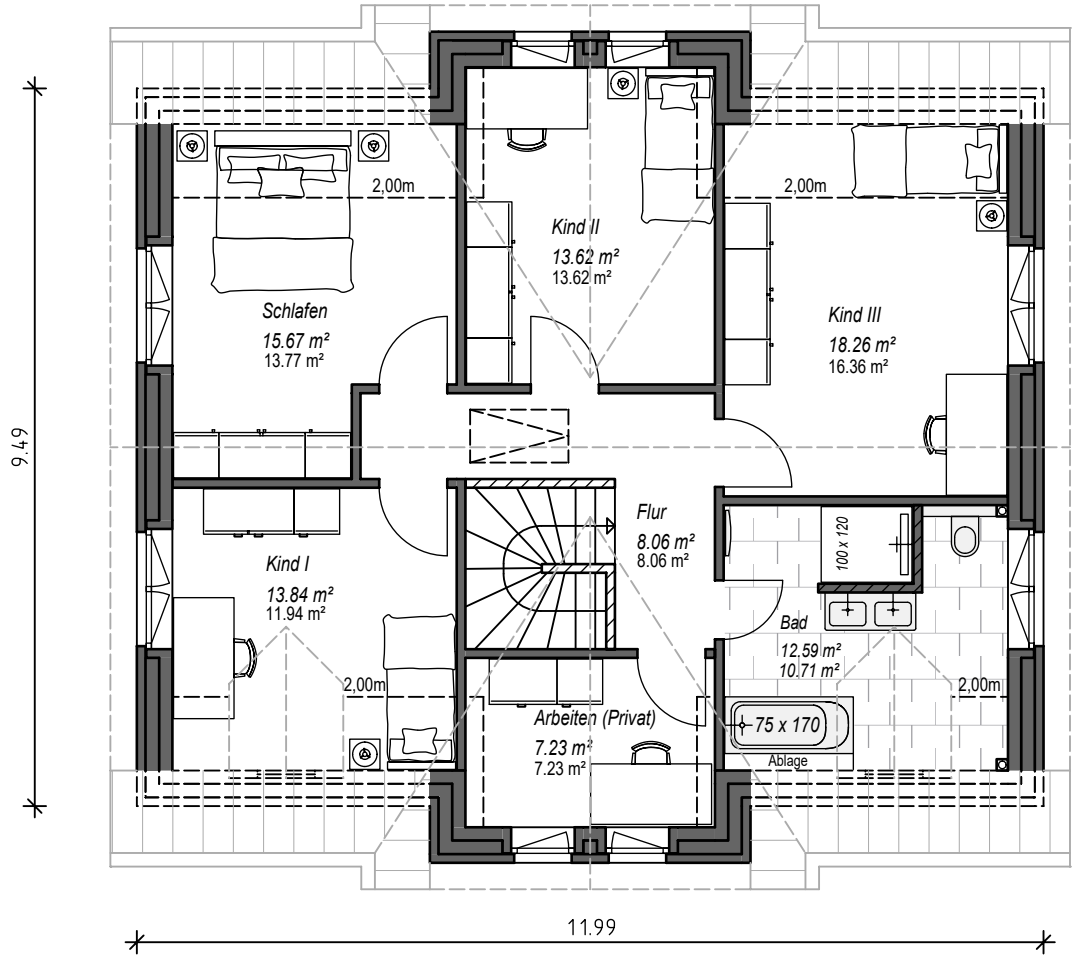

Maßstab 1:100

Nutzt den Grundriss für eure eigenen Überlegungen und Planungen.
Bringen eure Ideen gerne zu unserem ersten Planungsgespräch mit!
Wir gehen selbstverständlich auf eure individuellen Wünsche ein.
Bitte in 100 % ausdrucken, um im richtigen Maßstab zu bleiben.

Jetzt unverbindlichen Gesprächstermin vereinbaren!
Tel. 04202-910 160 / E-Mail: info@ee-bau.de

ernst+ernst
Baugesellschaft mbH

Für euch gebaut

Ort: Oyten
Jahr: 2019

ernst+ernst
Baugesellschaft mbH



Ort: Achim
Jahr: 2022



Ort: Achim
Jahr: 2024



Ort: Oyten
Jahr: 2023



Ort: Syke
Jahr: 2020