Einfamilienhaus

HERRENHAUS
HG 176

BAUSTIL • ECKDATEN • GRUNDRISSE




ernst+ernst
wir sind zuhause

DA STAUNEN DIE NACHBARN.

Unsere Herrengiebelhäuser greifen die klassische norddeutsche Architektur auf, interpretieren sie aber neu. Mit modernen Akzenten, hochwertigen Baumaterialien, einer ebensolchen Ausstattung und genau den individuellen Details, die ihr euch wünscht. Kann sich sehen lassen!

EG

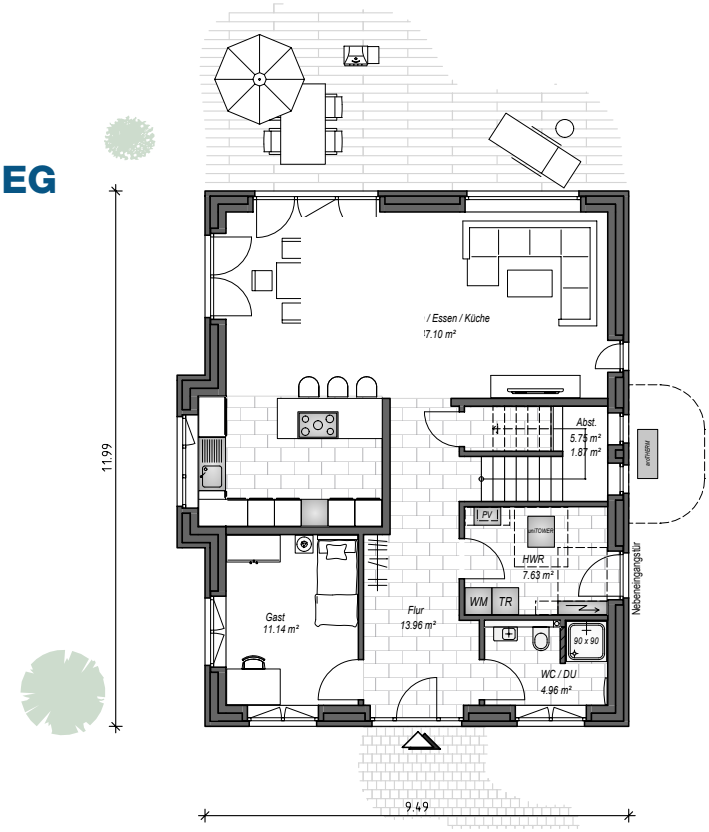


MODELL HG 176:

Erdgeschoss

Bodenfläche netto Erdgeschoss:	90,53 m²
Wohnfläche nach WoFIV Erdgeschoss:	86,65 m²
Bodenfläche netto gesamt:	176,66 m²
Wohnfläche nach WoFIV gesamt:	165,97 m²
Dachneigung:	45°
Drempel:	125 cm
Außenmaße über alles:	11,99 m x 10,115 m

DG

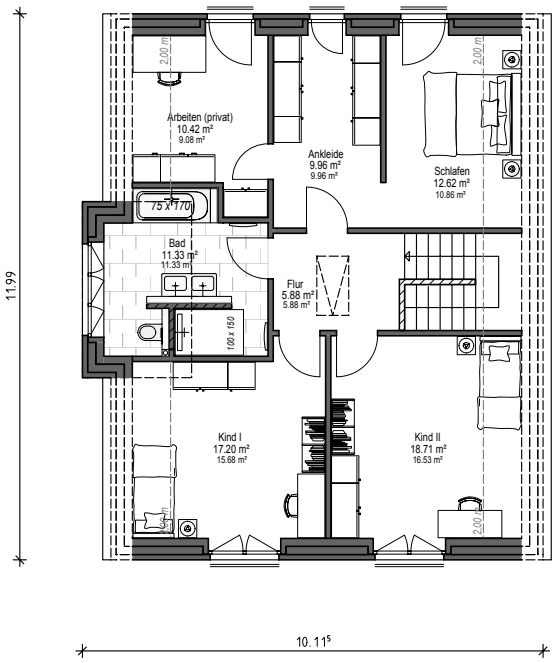




Jetzt unverbindlichen Gesprächstermin vereinbaren!
Tel. 04202-910 160 / E-Mail: info@ee-bau.de

ernst+ernst Baugesellschaft mbH

Grundriss
Erdgeschoss
HG 176

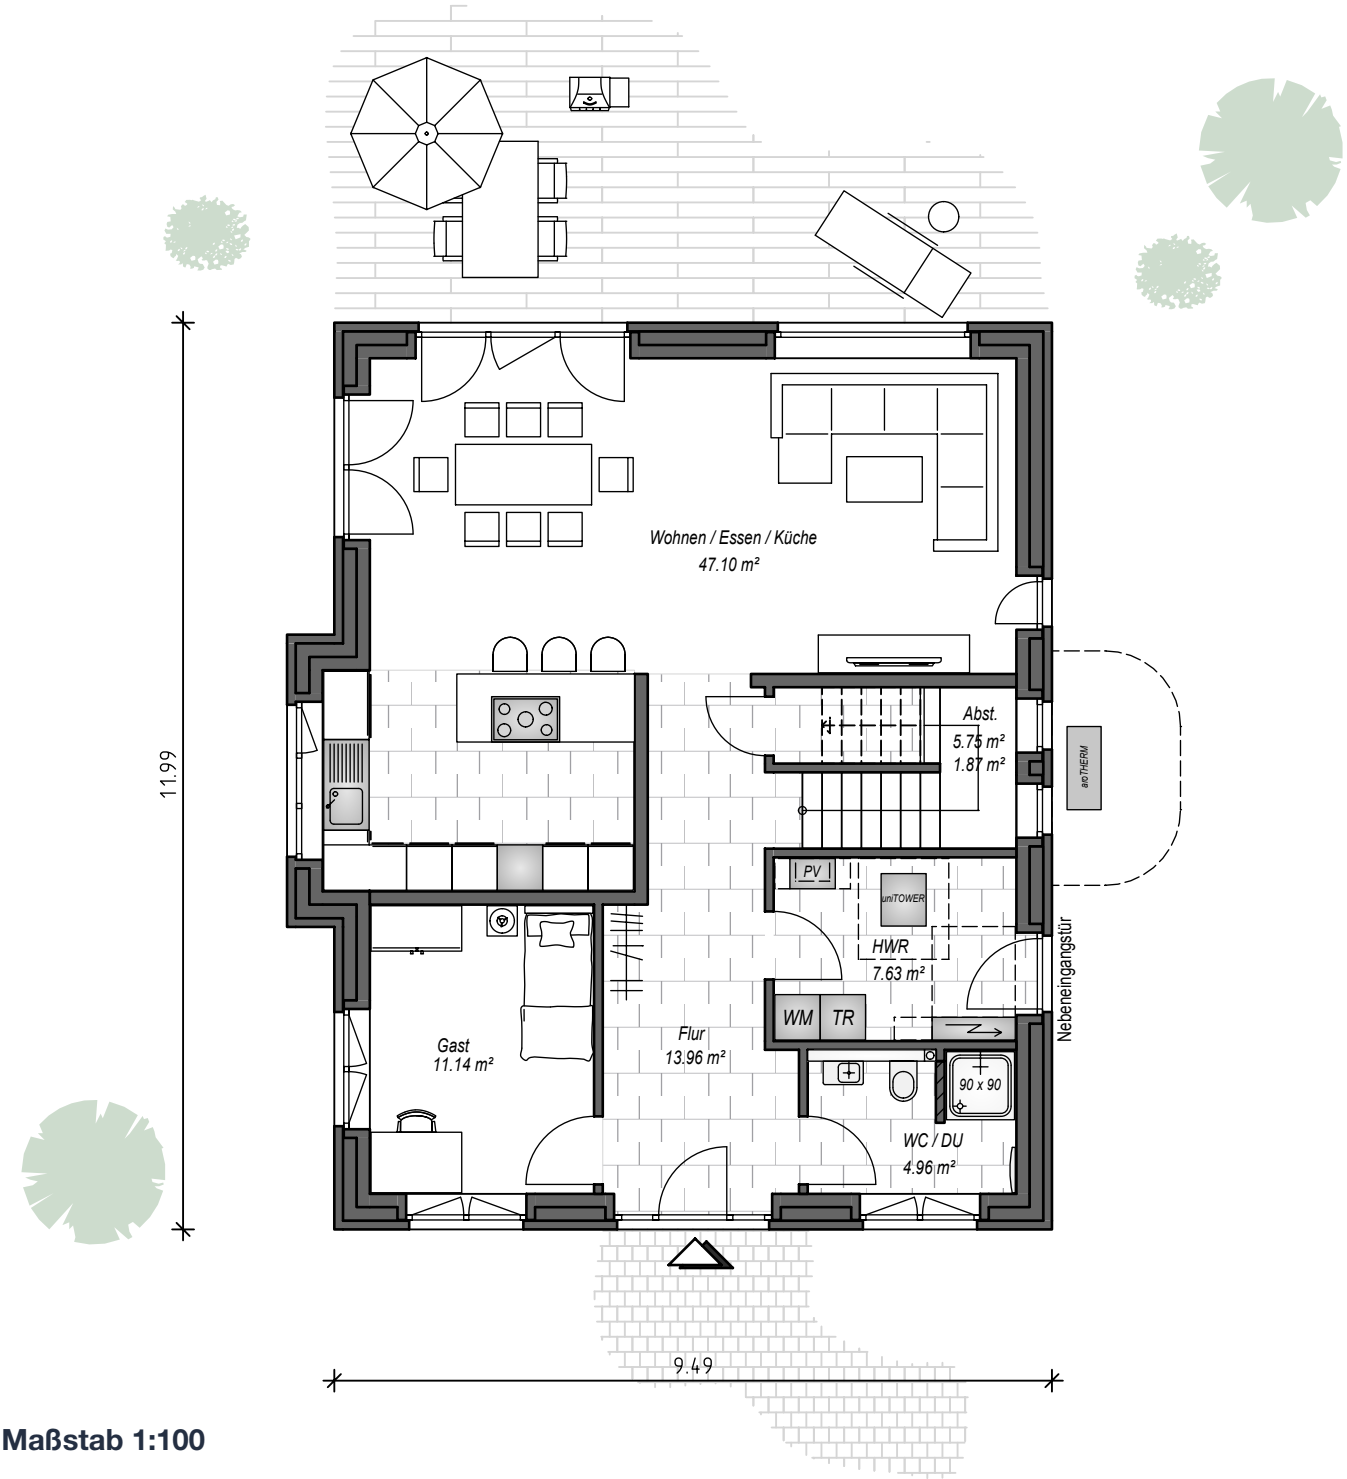


Maßstab 1:100

Nutzt den Grundriss für eure eigenen Überlegungen und Planungen.
Bringen eure Ideen gerne zu unserem ersten Planungsgespräch mit!
Wir gehen selbstverständlich auf eure individuellen Wünsche ein.
Bitte in 100 % ausdrucken, um im richtigen Maßstab zu bleiben.

Jetzt unverbindlichen Gesprächstermin vereinbaren!
Tel. 04202-910 160 / E-Mail: info@ee-bau.de

ernst+ernst
Baugesellschaft mbH

Grundriss
Dachgeschoss
HG 176

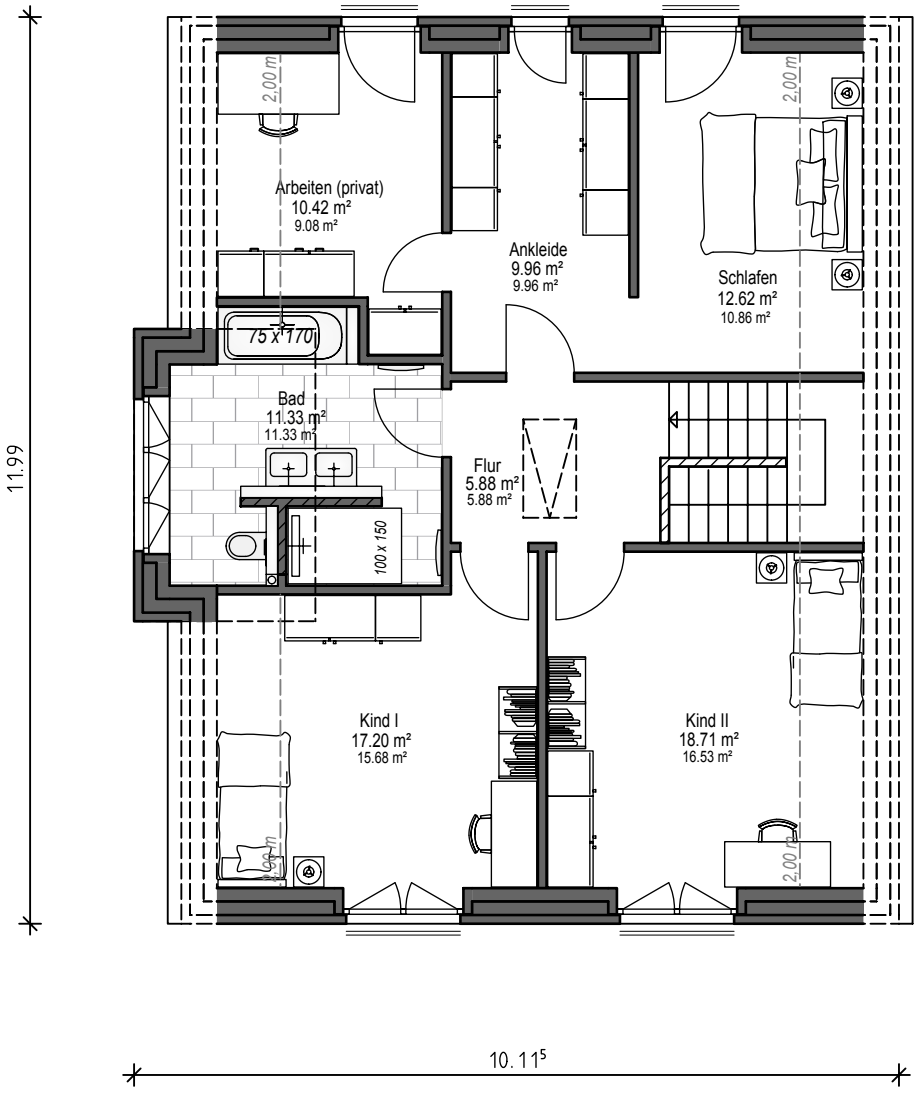

Maßstab 1:100

Nutzt den Grundriss für eure eigenen Überlegungen und Planungen.
Bringen eure Ideen gerne zu unserem ersten Planungsgespräch mit!
Wir gehen selbstverständlich auf eure individuellen Wünsche ein.
Bitte in 100 % ausdrucken, um im richtigen Maßstab zu bleiben.

Jetzt unverbindlichen Gesprächstermin vereinbaren!
Tel. 04202-910 160 / E-Mail: info@ee-bau.de

ernst+ernst
Baugesellschaft mbH

Für euch gebaut

Ort: Lilienthal
Jahr: 2021

ernst+ernst
Baugesellschaft mbH



Ort: Achim
Jahr: 2022



Ort: Achim
Jahr: 2024



Ort: Oyten
Jahr: 2023



Ort: Syke
Jahr: 2020